
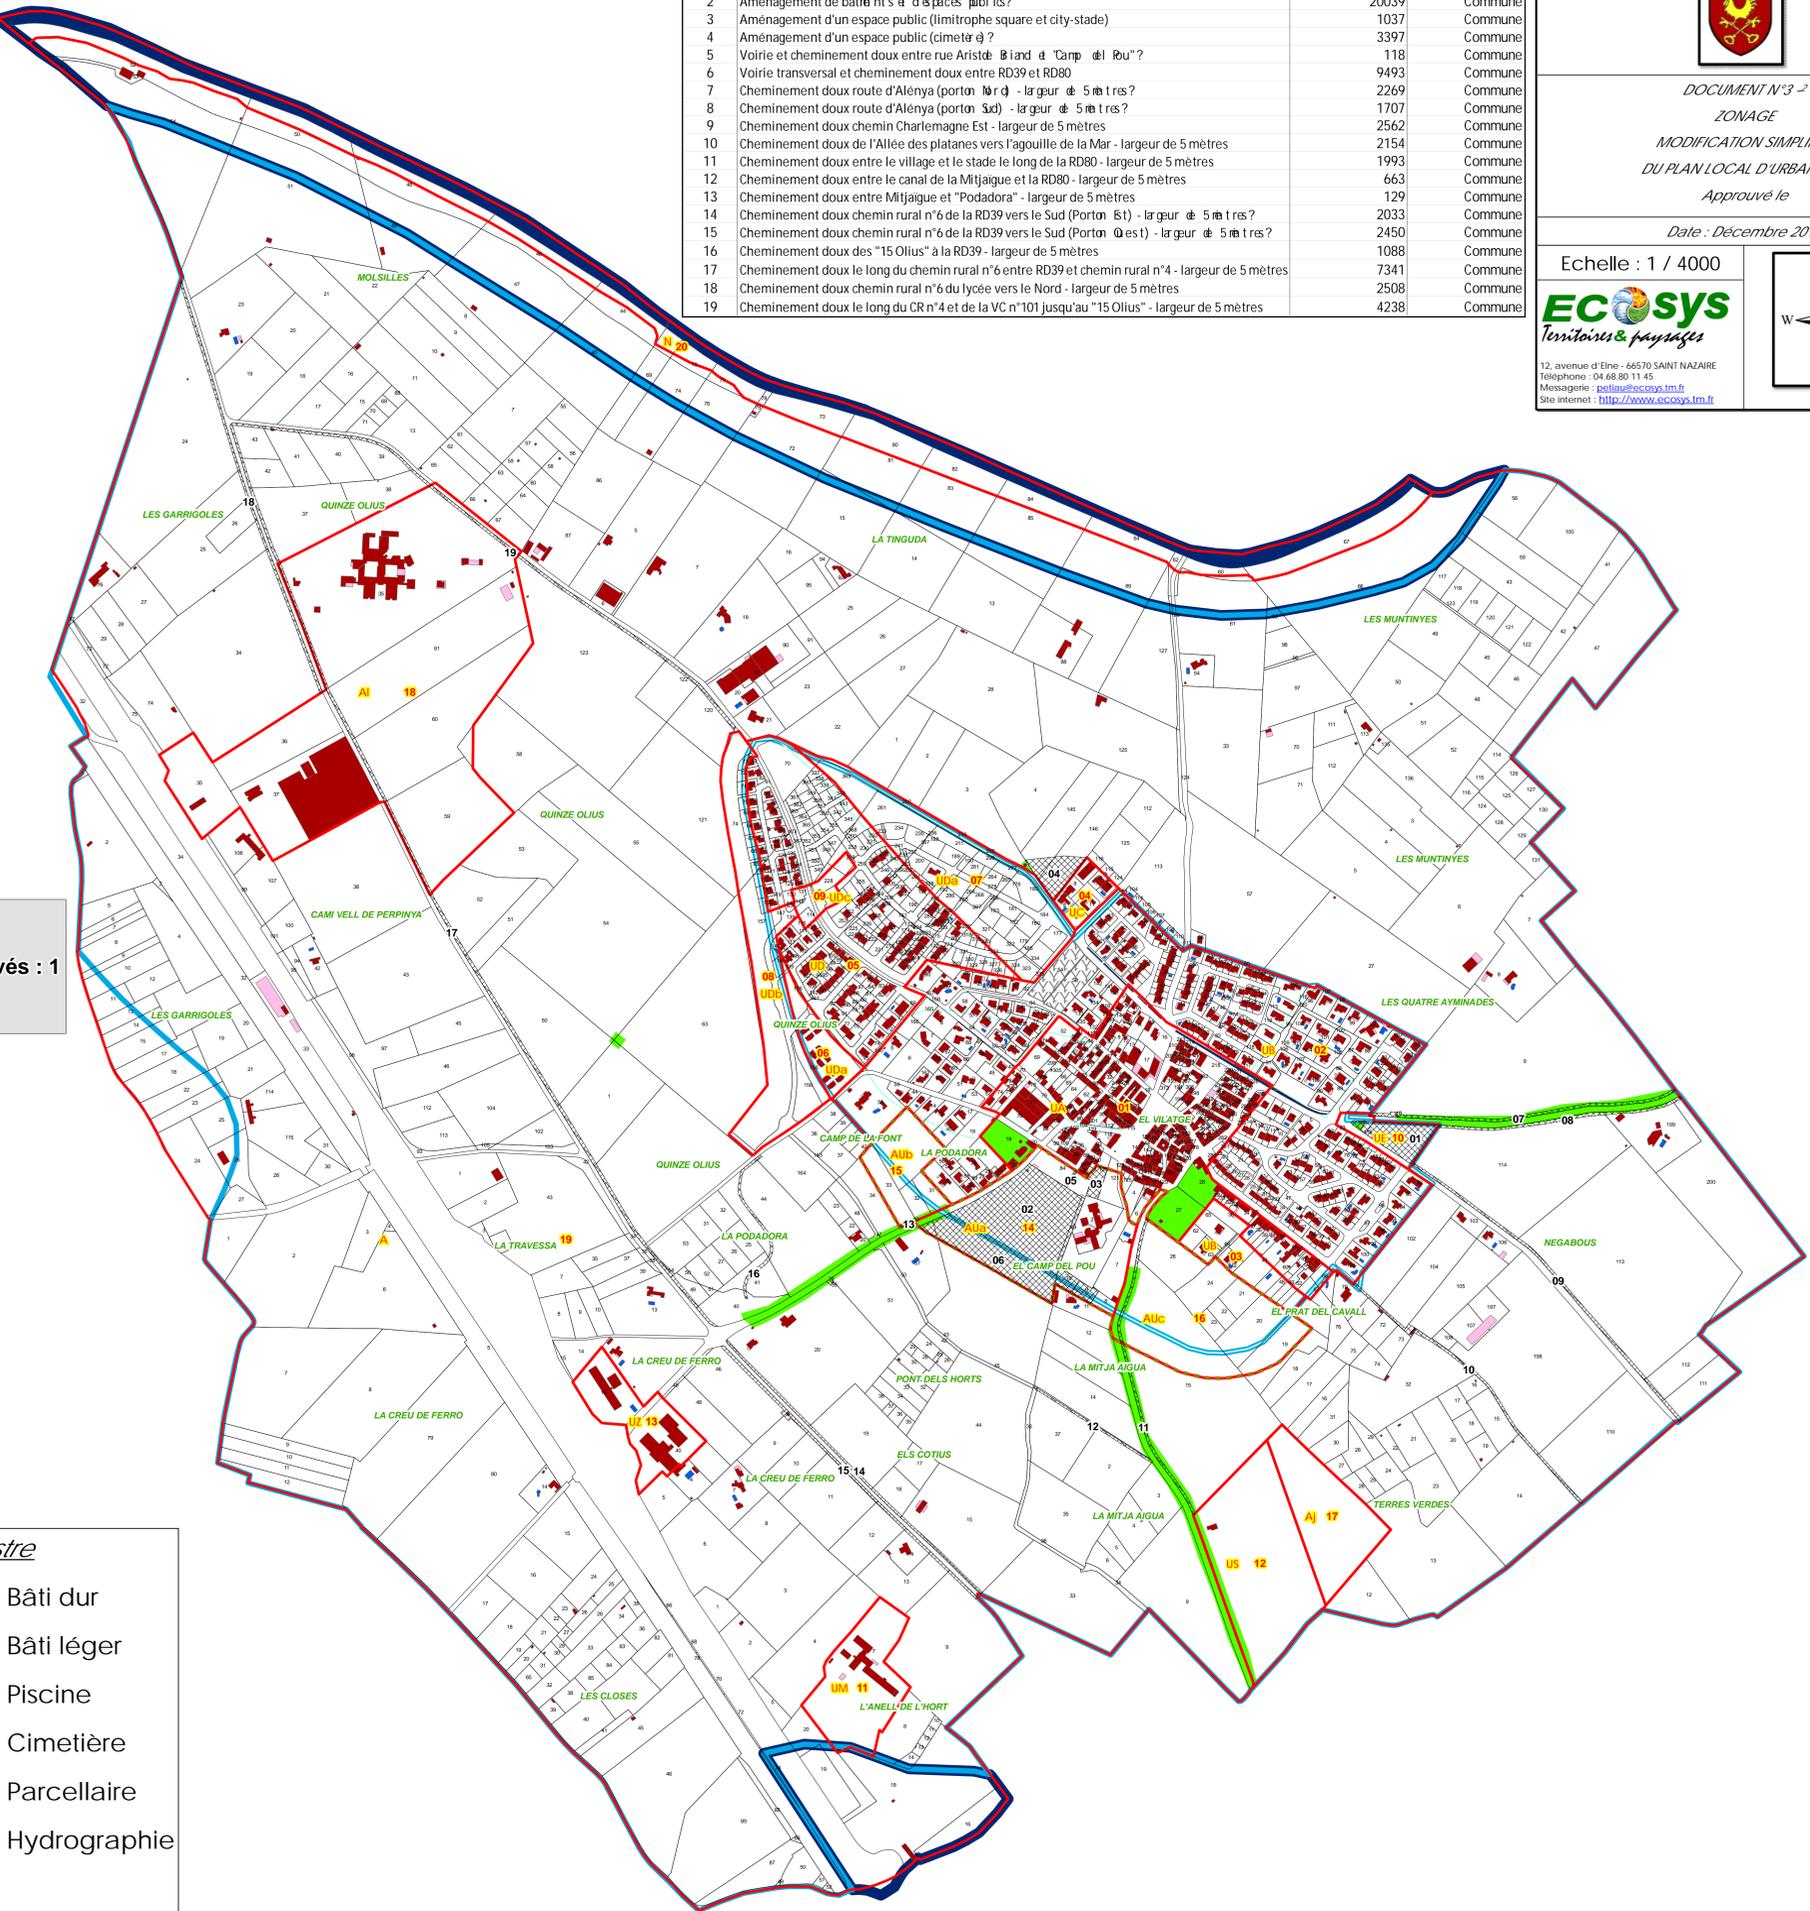


N°	Description??	Superficie en m²?	Bénéficiaire?
1	Traitement d'entrée de ville Est et Aménagement d'un espace public	4768	Commune
2	Aménagement de bâtiments d'espaces publics	20039	Commune
3	Aménagement d'un espace public (limitrophe square et city-stade)	1037	Commune
4	Aménagement d'un espace public (cimetière)?	3397	Commune
5	Voirie et cheminement doux entre rue Aristide Briand et "Camp del Pou"?	118	Commune
6	Voirie transversal et cheminement doux entre RD39 et RD80	9493	Commune
7	Cheminement doux route d'Alénia (partie Nord) - largeur de 5 mètres?	2269	Commune
8	Cheminement doux route d'Alénia (partie Sud) - largeur de 5 mètres?	1707	Commune
9	Cheminement doux chemin Charlemagne Est - largeur de 5 mètres	2562	Commune
10	Cheminement doux de l'Allée des platanes vers l'agouille de la Mar - largeur de 5 mètres	2154	Commune
11	Cheminement doux entre le village et le stade le long de la RD80 - largeur de 5 mètres	1993	Commune
12	Cheminement doux entre le canal de la Mitjaigua et la RD80 - largeur de 5 mètres	663	Commune
13	Cheminement doux entre Mitjaigua et "Podadora" - largeur de 5 mètres	129	Commune
14	Cheminement doux chemin rural n°6 de la RD39 vers le Sud (Partie Est) - largeur de 5 mètres?	2033	Commune
15	Cheminement doux chemin rural n°6 de la RD39 vers le Sud (Partie Ouest) - largeur de 5 mètres?	2450	Commune
16	Cheminement doux des "15 Olius" à la RD39 - largeur de 5 mètres	1088	Commune
17	Cheminement doux le long du chemin rural n°6 entre RD39 et chemin rural n°4 - largeur de 5 mètres	7341	Commune
18	Cheminement doux chemin rural n°6 du lycée vers le Nord - largeur de 5 mètres	2508	Commune
19	Cheminement doux le long du CR n°4 et de la VC n°101 jusqu'au "15 Olius" - largeur de 5 mètres	4238	Commune

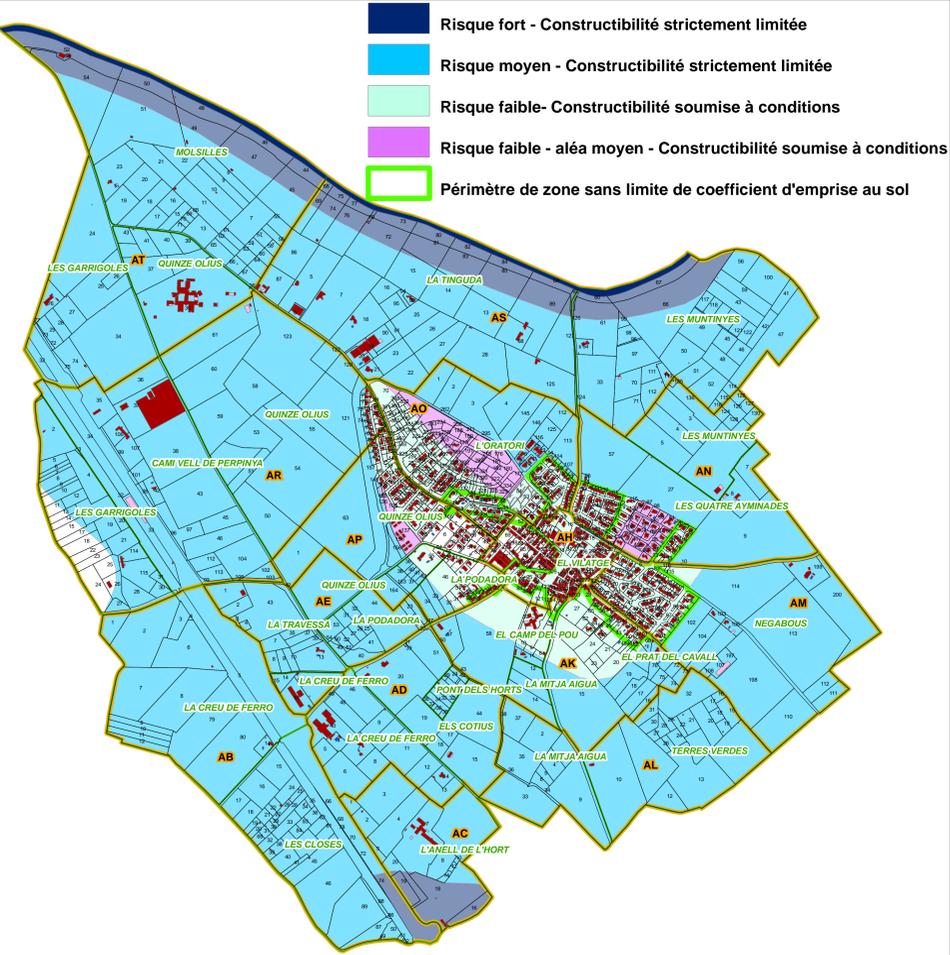

ZONES, SECTEURS ET SOUS-SECTEURS DE LA MODIFICATION SIMPLIFIEE DU PLU

Zones et Secteurs	N° secteurs	Vocation - nom secteurs	Superficie brute (m²)	Superficie brute (ha)
UA	1	Zone du centre ancien (habitations, services et activités commerciales)	103133	10,31
UB	2	Zone d'habitat pavillonnaire (lotissements et coup par coup)	209837	20,98
UC	3	Zone d'habitat pavillonnaire (au Sud de l'allée des platanes)	12187	1,23
UD	4	Zone destinée à l'implantation d'activités spécialisées (lotissement Ayminaides)	5712	0,57
UDa	5	Zone d'habitat (partie centrale lotissement "15 Olius" et "Oratori")	91629	9,16
UDa	6	Zone d'habitat avec petits collectifs (partie Ouest lotissement "15 Olius")	8316	0,83
UDa	7	Zone d'habitat (partie Est lotissement "Oratori")	43502	4,35
UDB	8	Frange urbaine: aménagements paysagers, bassins de rétention, voirie... ("15 Olius")	36717	3,67
UDC	9	Zone d'habitat avec petits collectifs (partie centrale lotissement "15 Olius" et "Oratori")	4785	0,48
UE	10	Traitement d'entrée de ville sur la RD39 en provenance d'Alénia	6810	0,68
UM	11	Clinique du Pré	23454	2,35
US	12	Equipements sportifs	41589	4,16
UZ	13	Parc d'activité de proximité (magasins de meubles)	17626	1,76
Total U -			605295	60,53
AUa	14	Zone mixte habitat/services avec OAE "Camp del Pou"	51179	5,12
AUb	15	Zone d'habitat avec OAE "Podadora"	14693	1,47
AUc	16	Zone d'habitat avec OAE "Prat del cavall"	45860	4,59
Total AU -			111732	11,17
Aj	17	Jardins familiaux	22930	2,29
Ai	18	Etablissements agricoles (lycée, Centre de formation et terres du lycée)	193931	19,39
A	19	Zone agricole	384413	384,41
Total Zone Agricole -			4061004	406,10
N	20	Le Réart et ses berges	90152	9,02
Total Zone Naturelle -			90152	9,02

Nom de secteurs : UA
N° de secteurs : 1
N° Emplacements Réservés : 1
Section cadastrale
Nom de lieu-dit

Plan Local d'Urbanisme

-  Zones et secteurs du PLU
 -  Emplacements Réservés
 -  Eléments protégés au titre du L123-1-5 III 2°
 -  Secteur comportant une OAP
- Risque inondation**
-  Risque fort - Constructibilité strictement limitée
 -  Risque moyen - Constructibilité strictement limitée
 -  Risque faible - Constructibilité soumise à conditions
 -  Risque faible - aléa moyen - Constructibilité soumise à conditions

Cadastrale

-  Bâti dur
-  Bâti léger
-  Piscine
-  Cimetière
-  Parcellaire
-  Hydrographie